


SG Pollux 58-54

Coupe latérale porte d'entrée

Structural Glazing système **tz**

Uw = 1.3 W/m²K

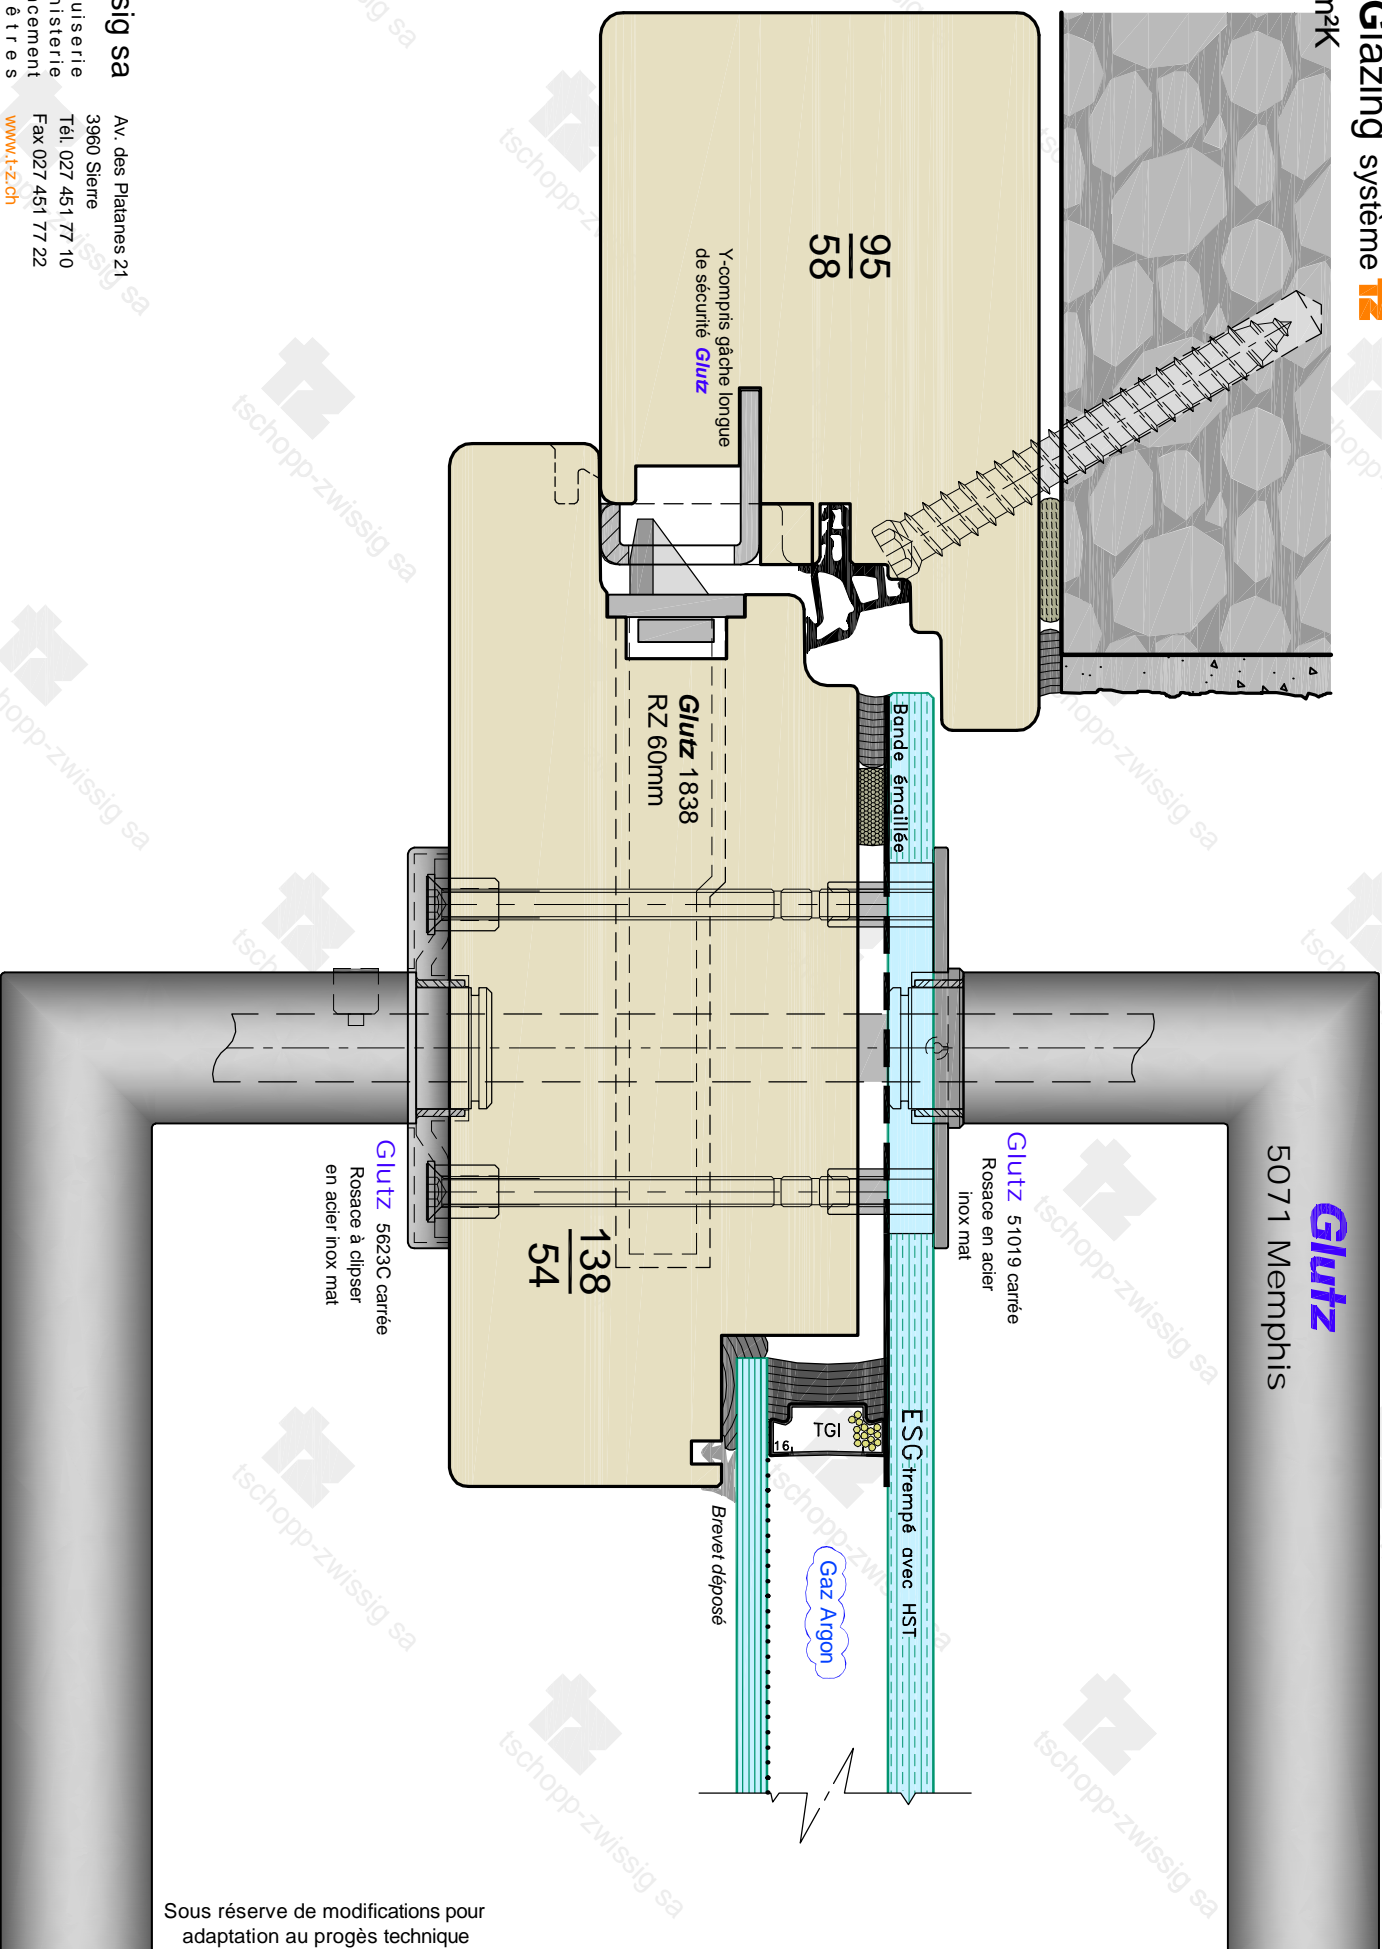

Sous réserve de modifications pour adaptation au progrès technique

tschopp-zwissig sa
mènuiserie
ébénisterie
agencement
fenêtres

Av. des Platanes 21
3960 Siere
Tél. 027 451 77 10
Fax 027 451 77 22
www.tz.ch